

A-A

A'-A'

B-B

B'-B'

HLAVNÍ VSTUP



VSTUP Z TERASY



VSTUP Z TERASY

VSTUP Z TERASY

LETNÍ OTEVŘENÁ TERASA

LETNÍ OTEVŘENÁ TERASA

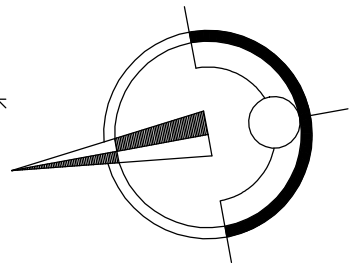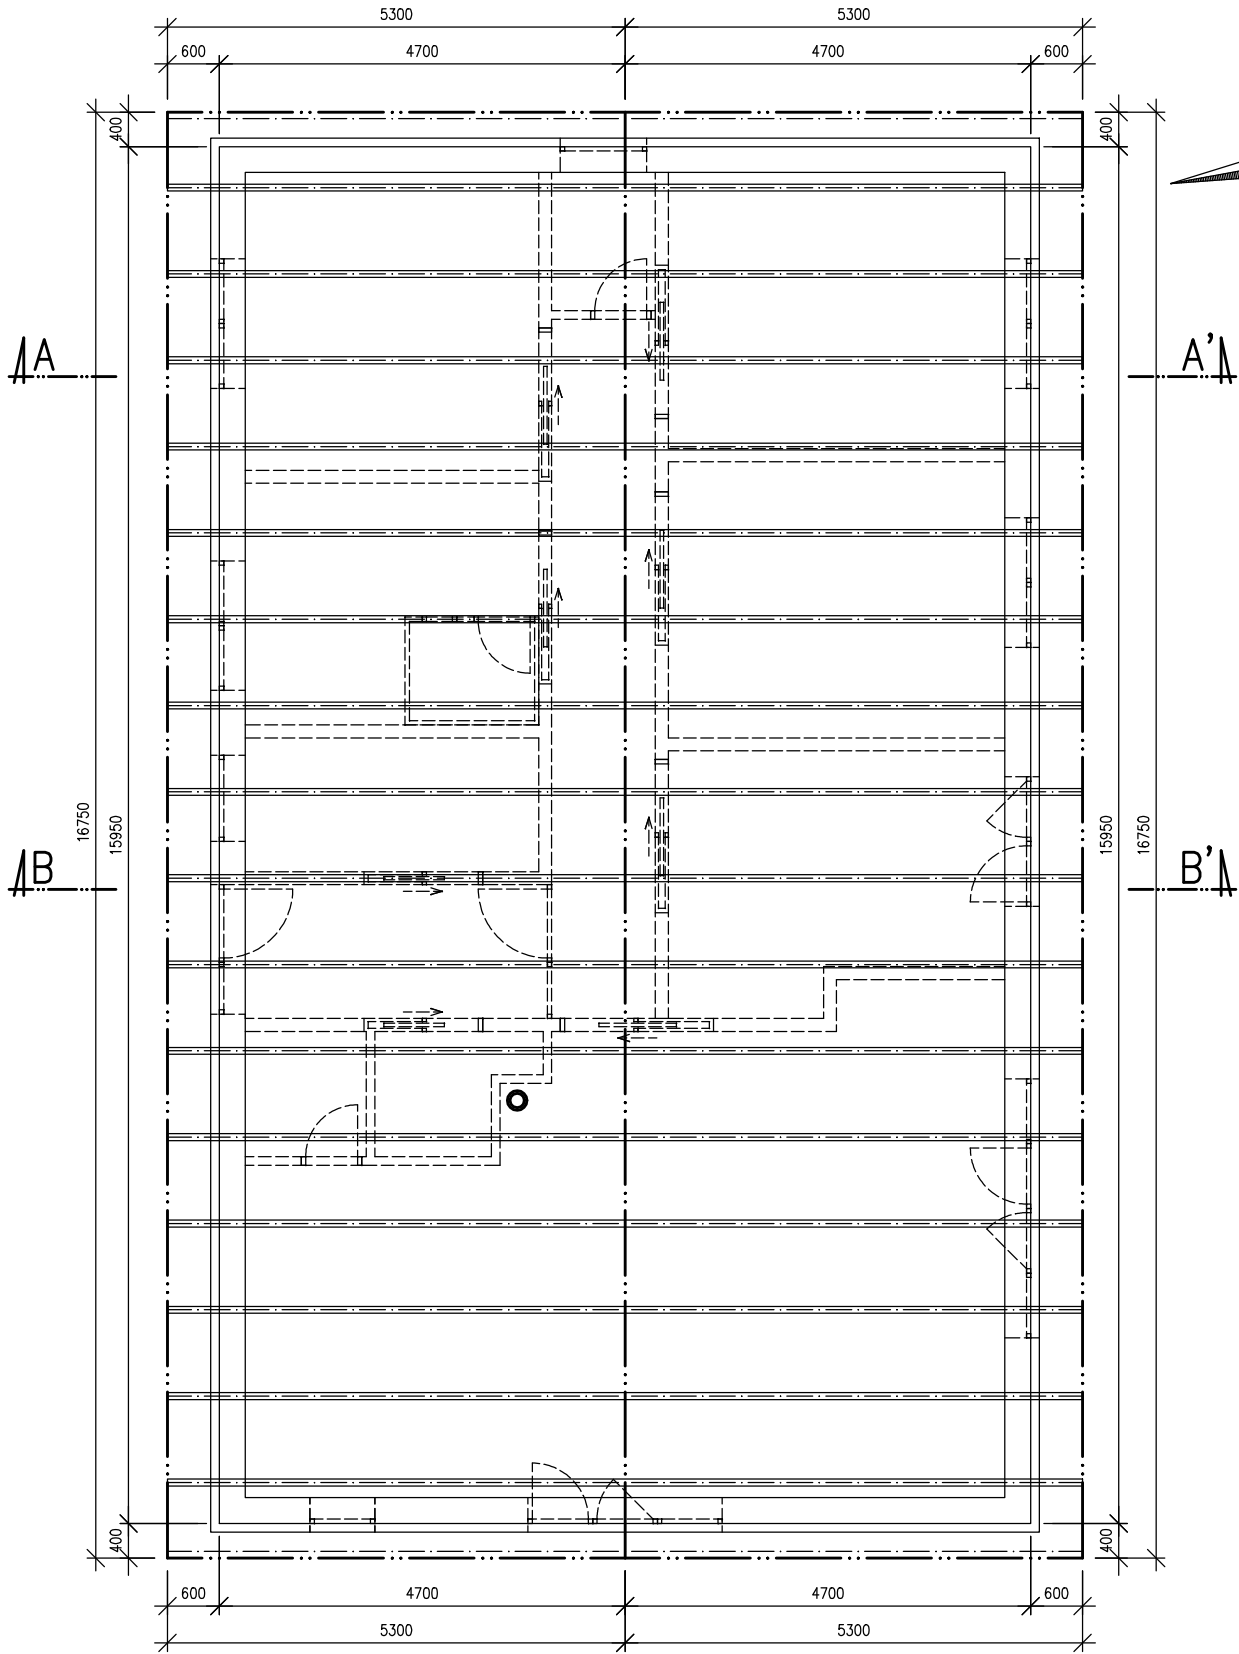

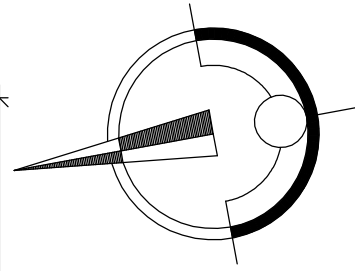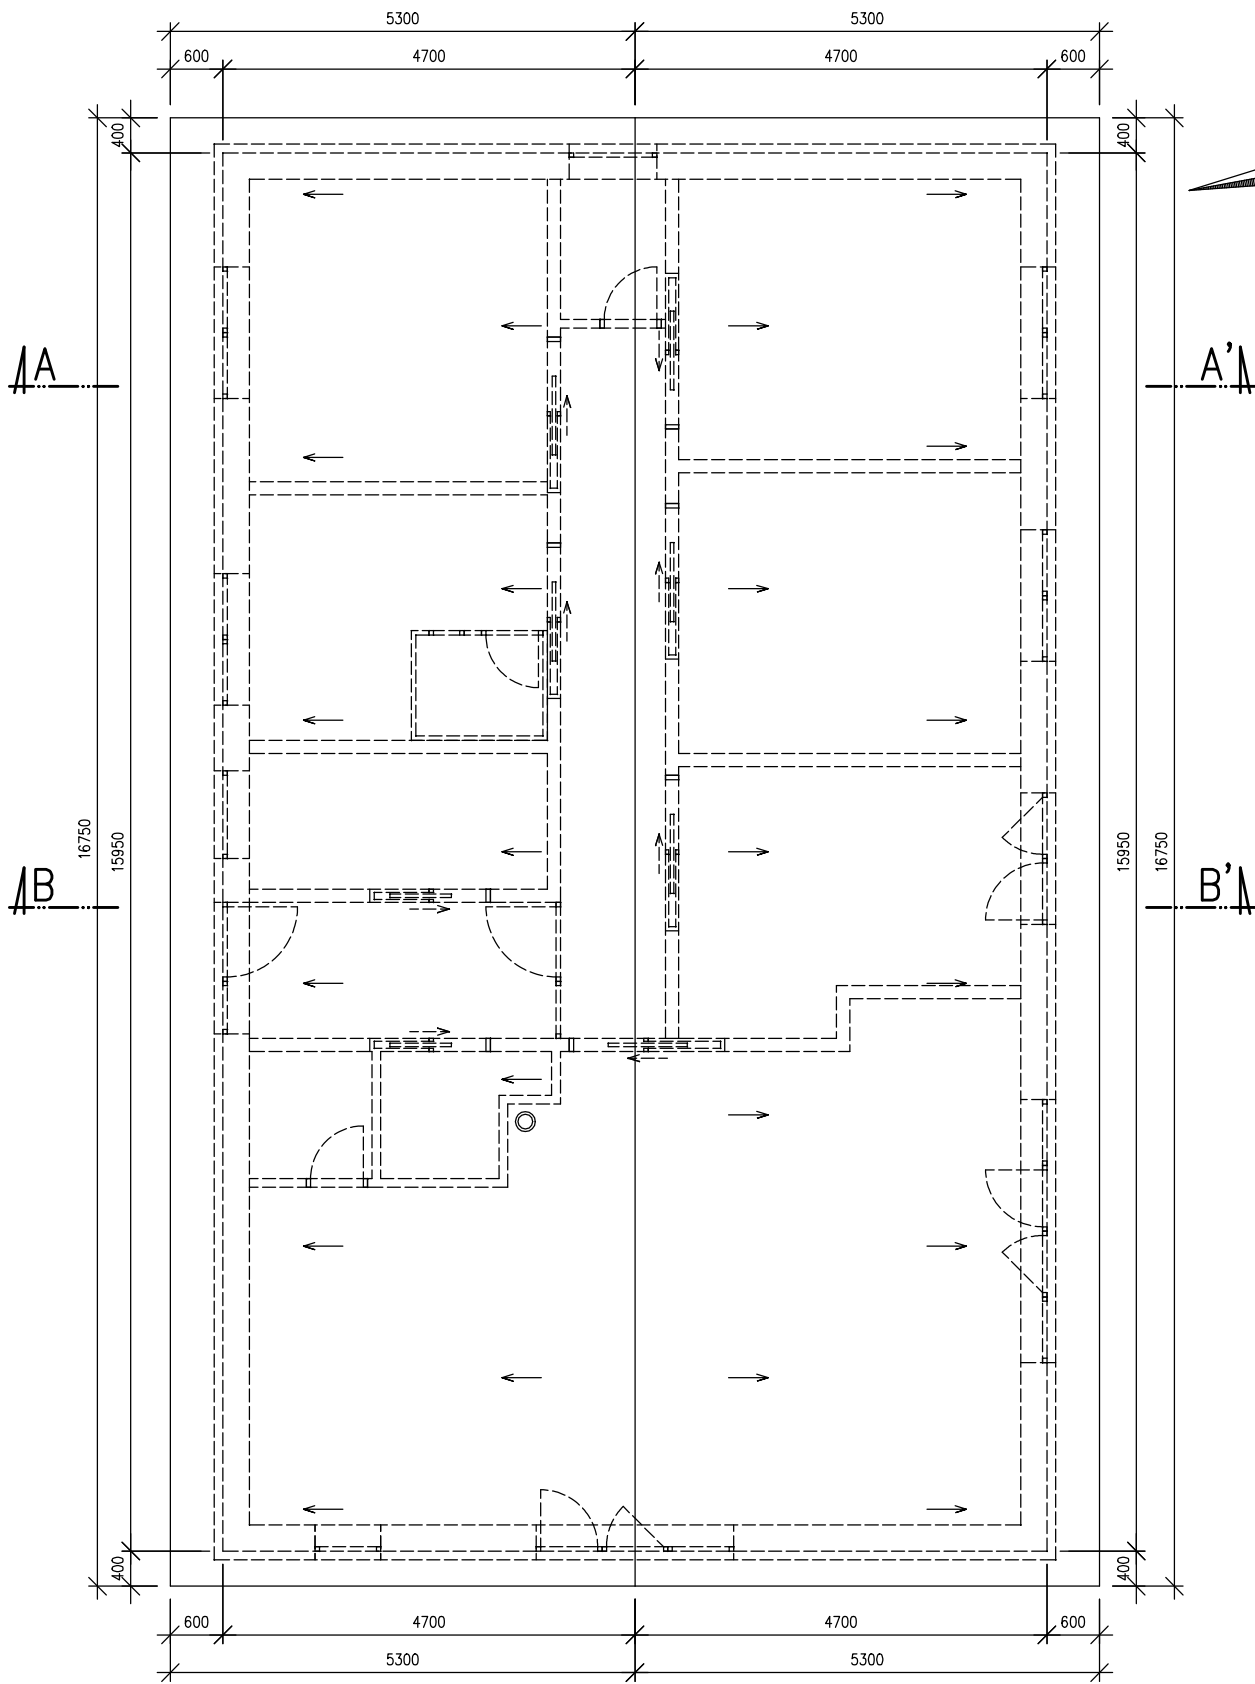


A


A'

B


B'

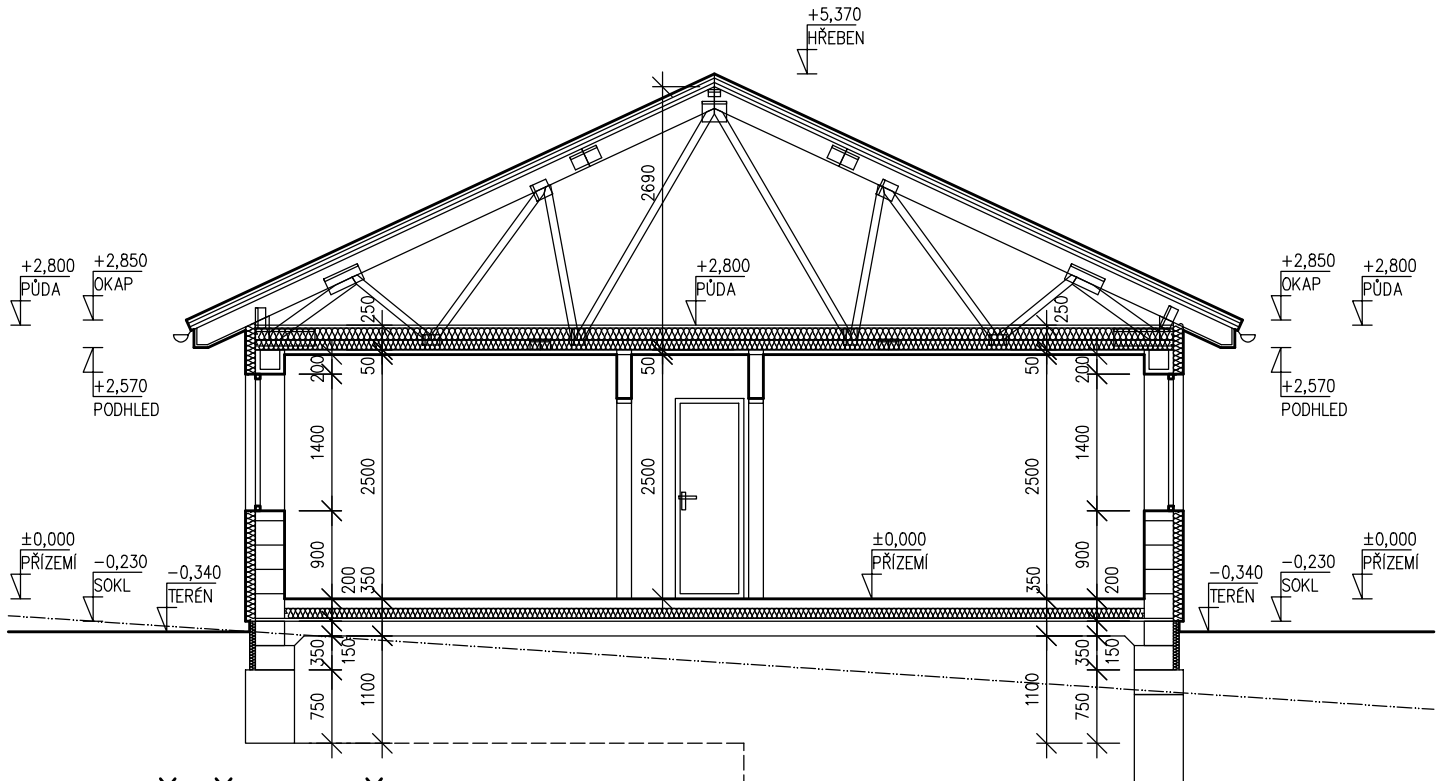


PŘÍČNÝ ŘEZ A-A'

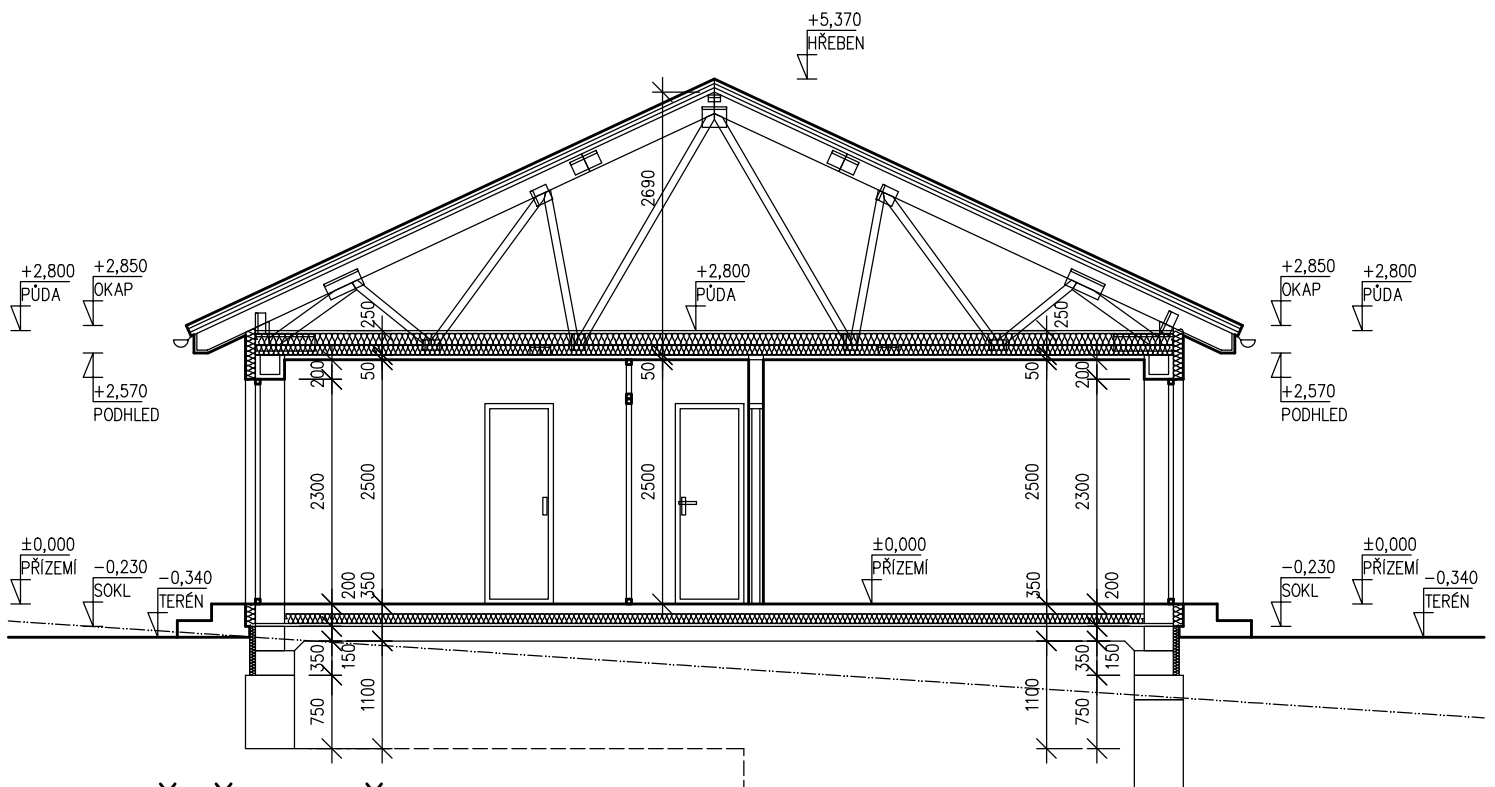

PŘÍČNÝ ŘEZ B-B'

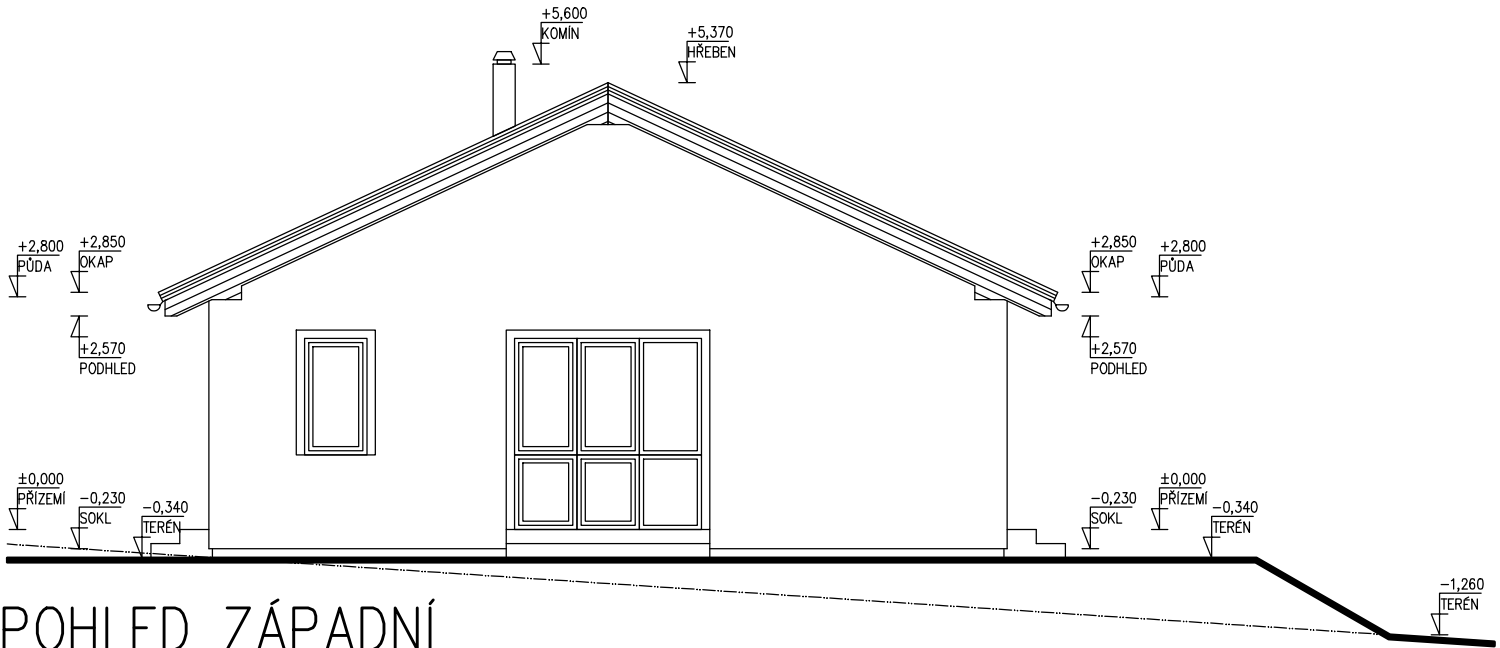

POHLED ZÁPADNÍ

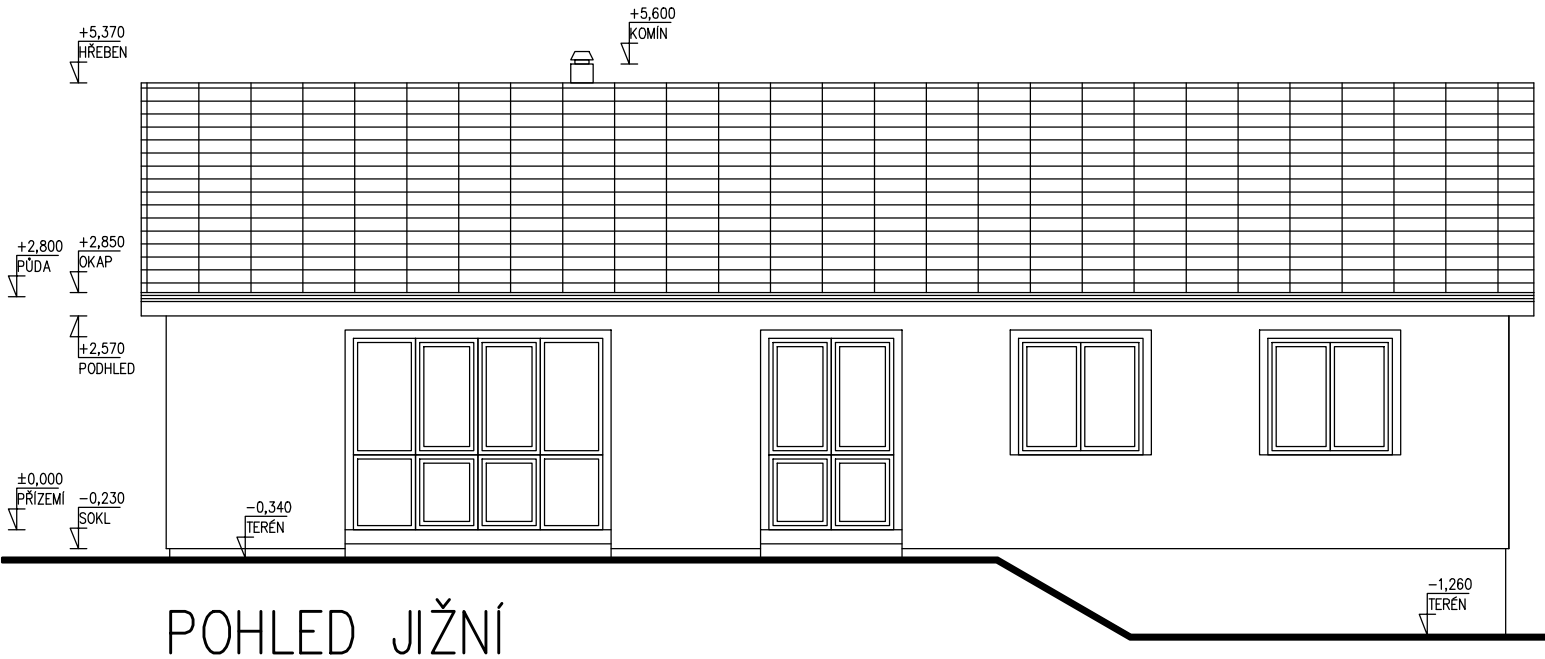

POHLED JIŽNÍ

