

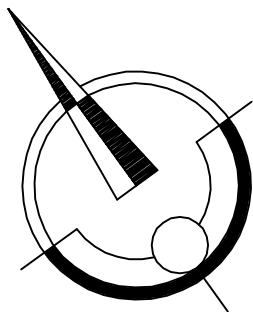


PŘÍZEMÍ



M 1:100

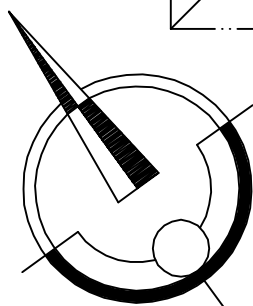



VARIANTA "E"

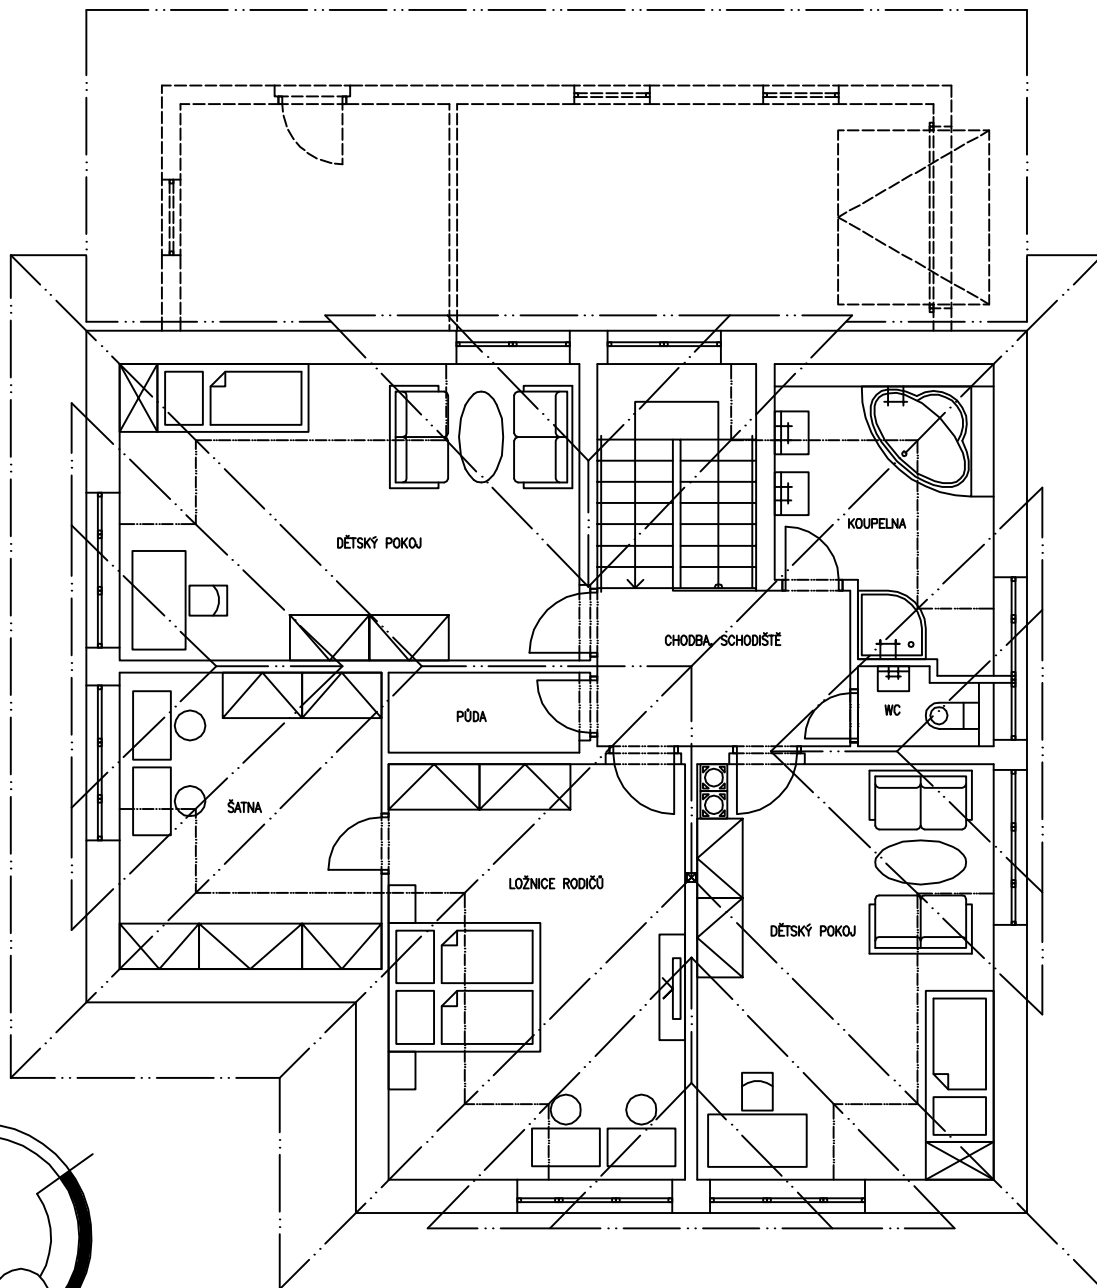



PODKROVÍ M 1:100

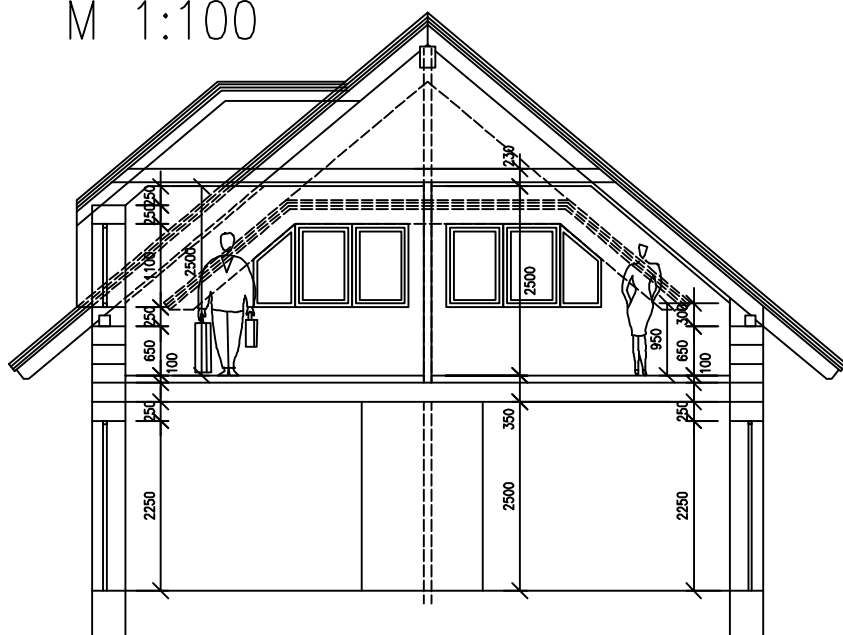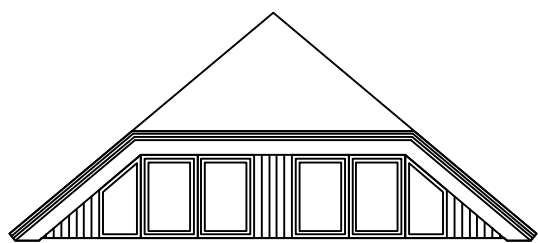

VARIANTA "E1"

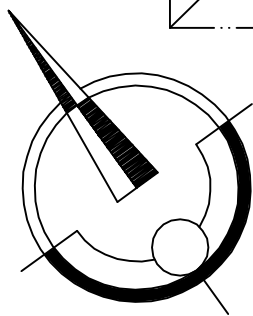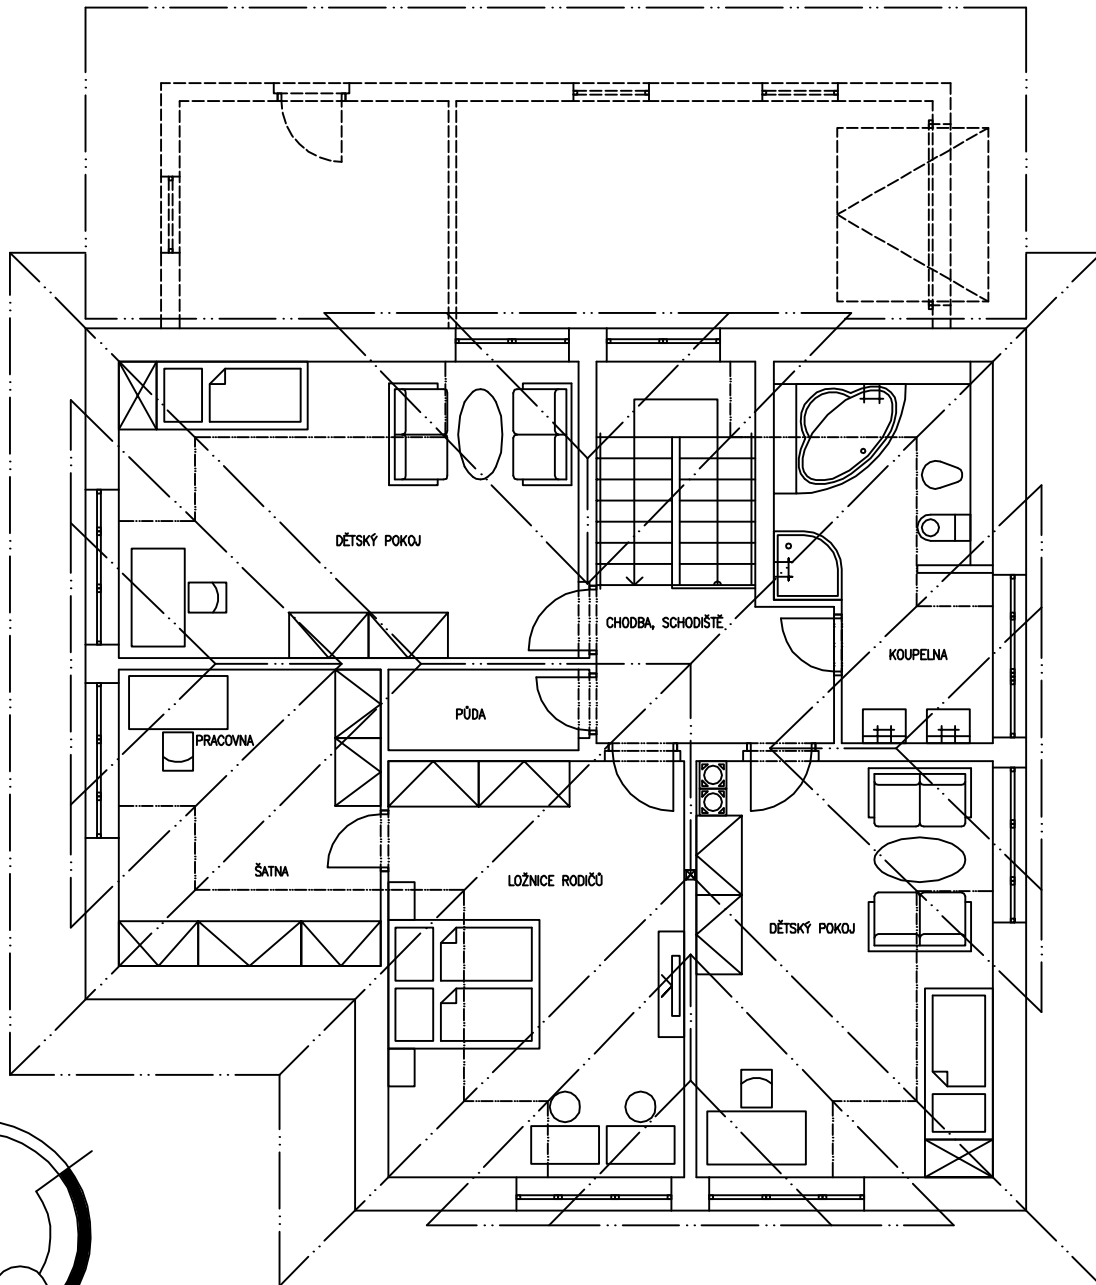

PODKROVÍ M 1:100

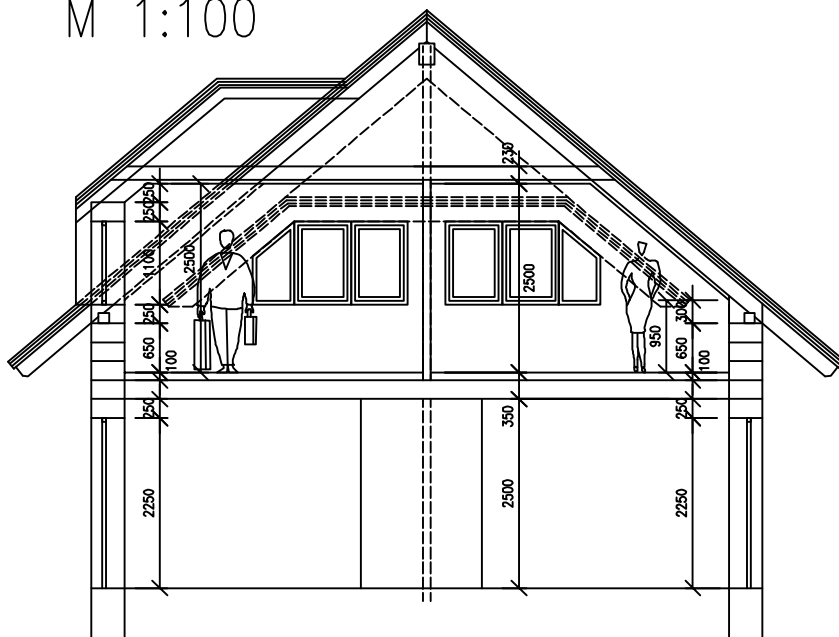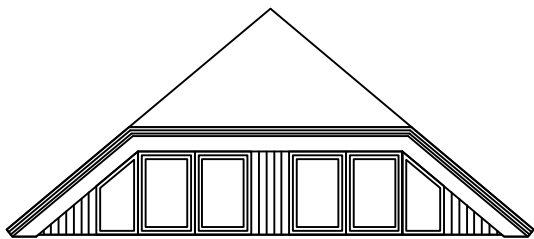

VARIANTA "E2"



POHLED JIHOVÝCHODNÍ


M 1:100



POHLED JIHOZÁPADNÍ


M 1:100

VARIANTA "E"

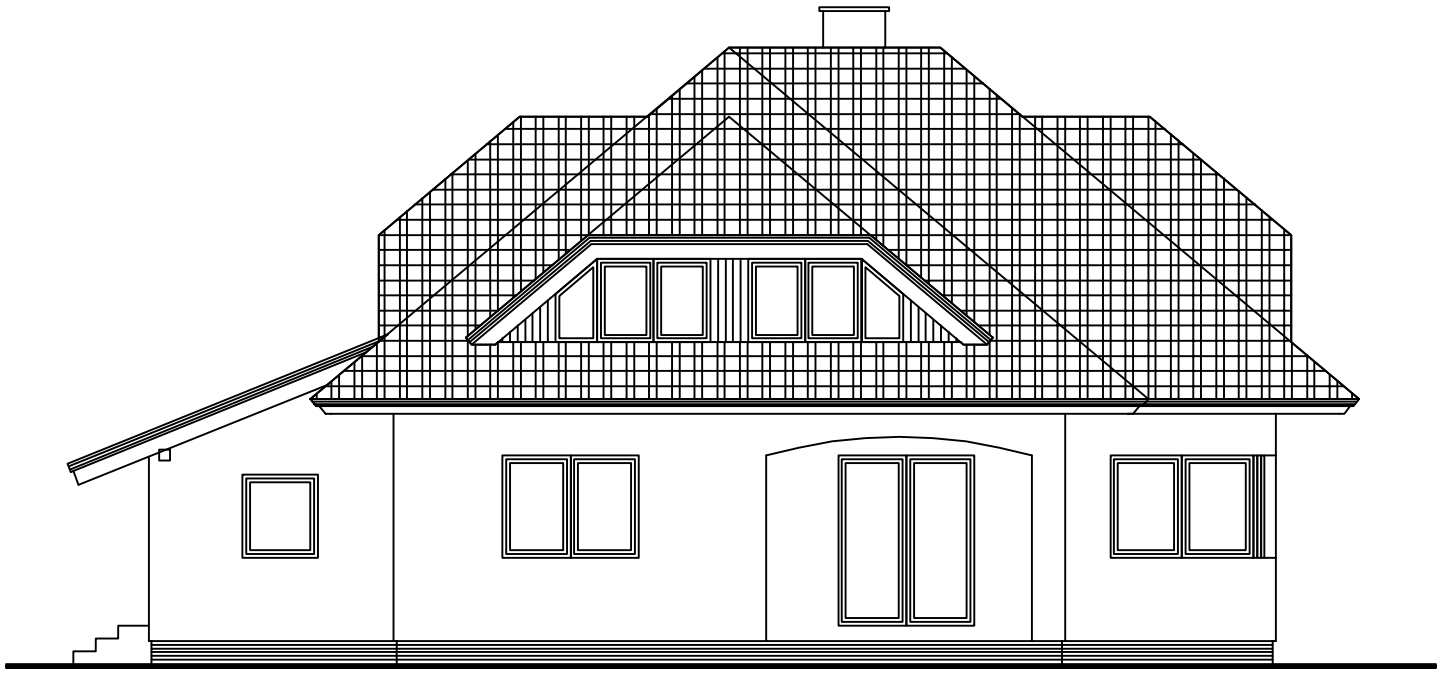

POHLED SEVEROZÁPADNÍ

M 1:100

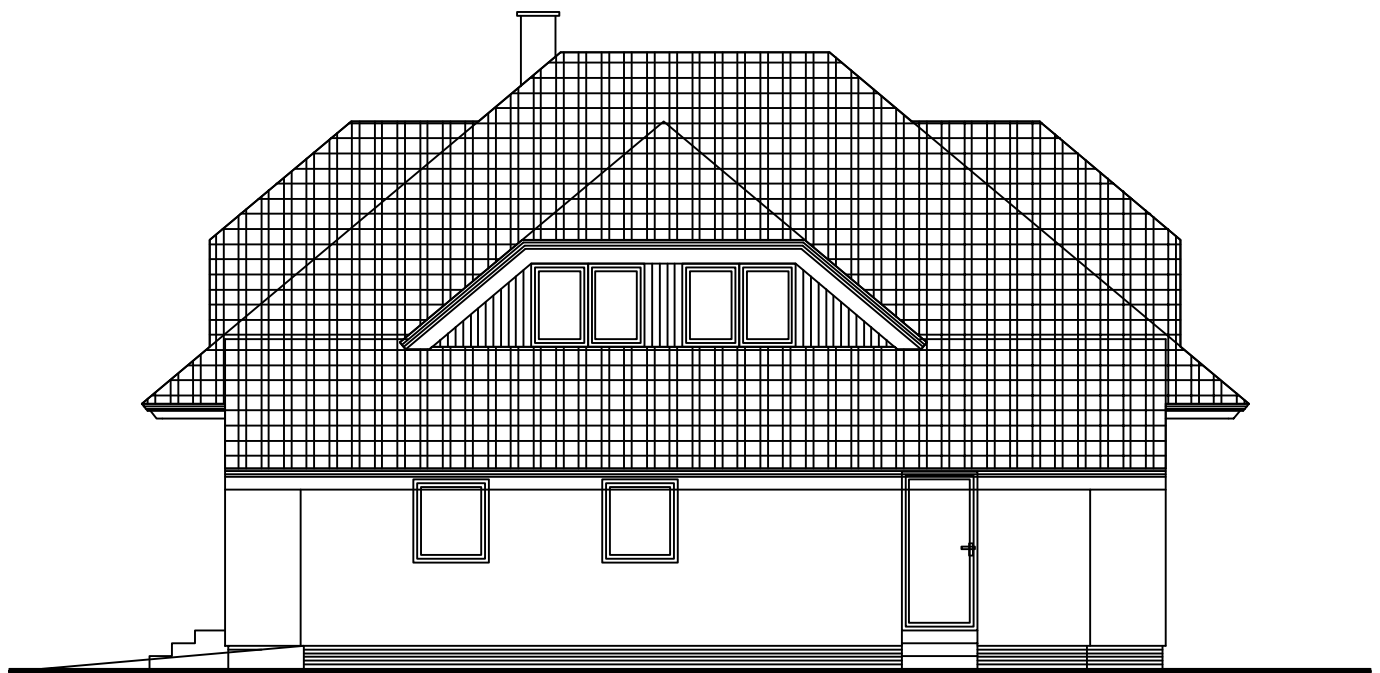

POHLED SEVEROVÝCHODNÍ

M 1:100

VARIANTA "E"

8 mm; PN 10; dl. 151,00 m  
; PN 10; dl. 152,66 m  
00 mm; dl. 152,30 m

"F" 20 m

STL PLYNOVOR  
- PEHD Ø 63

